


Scala 1/100

AA

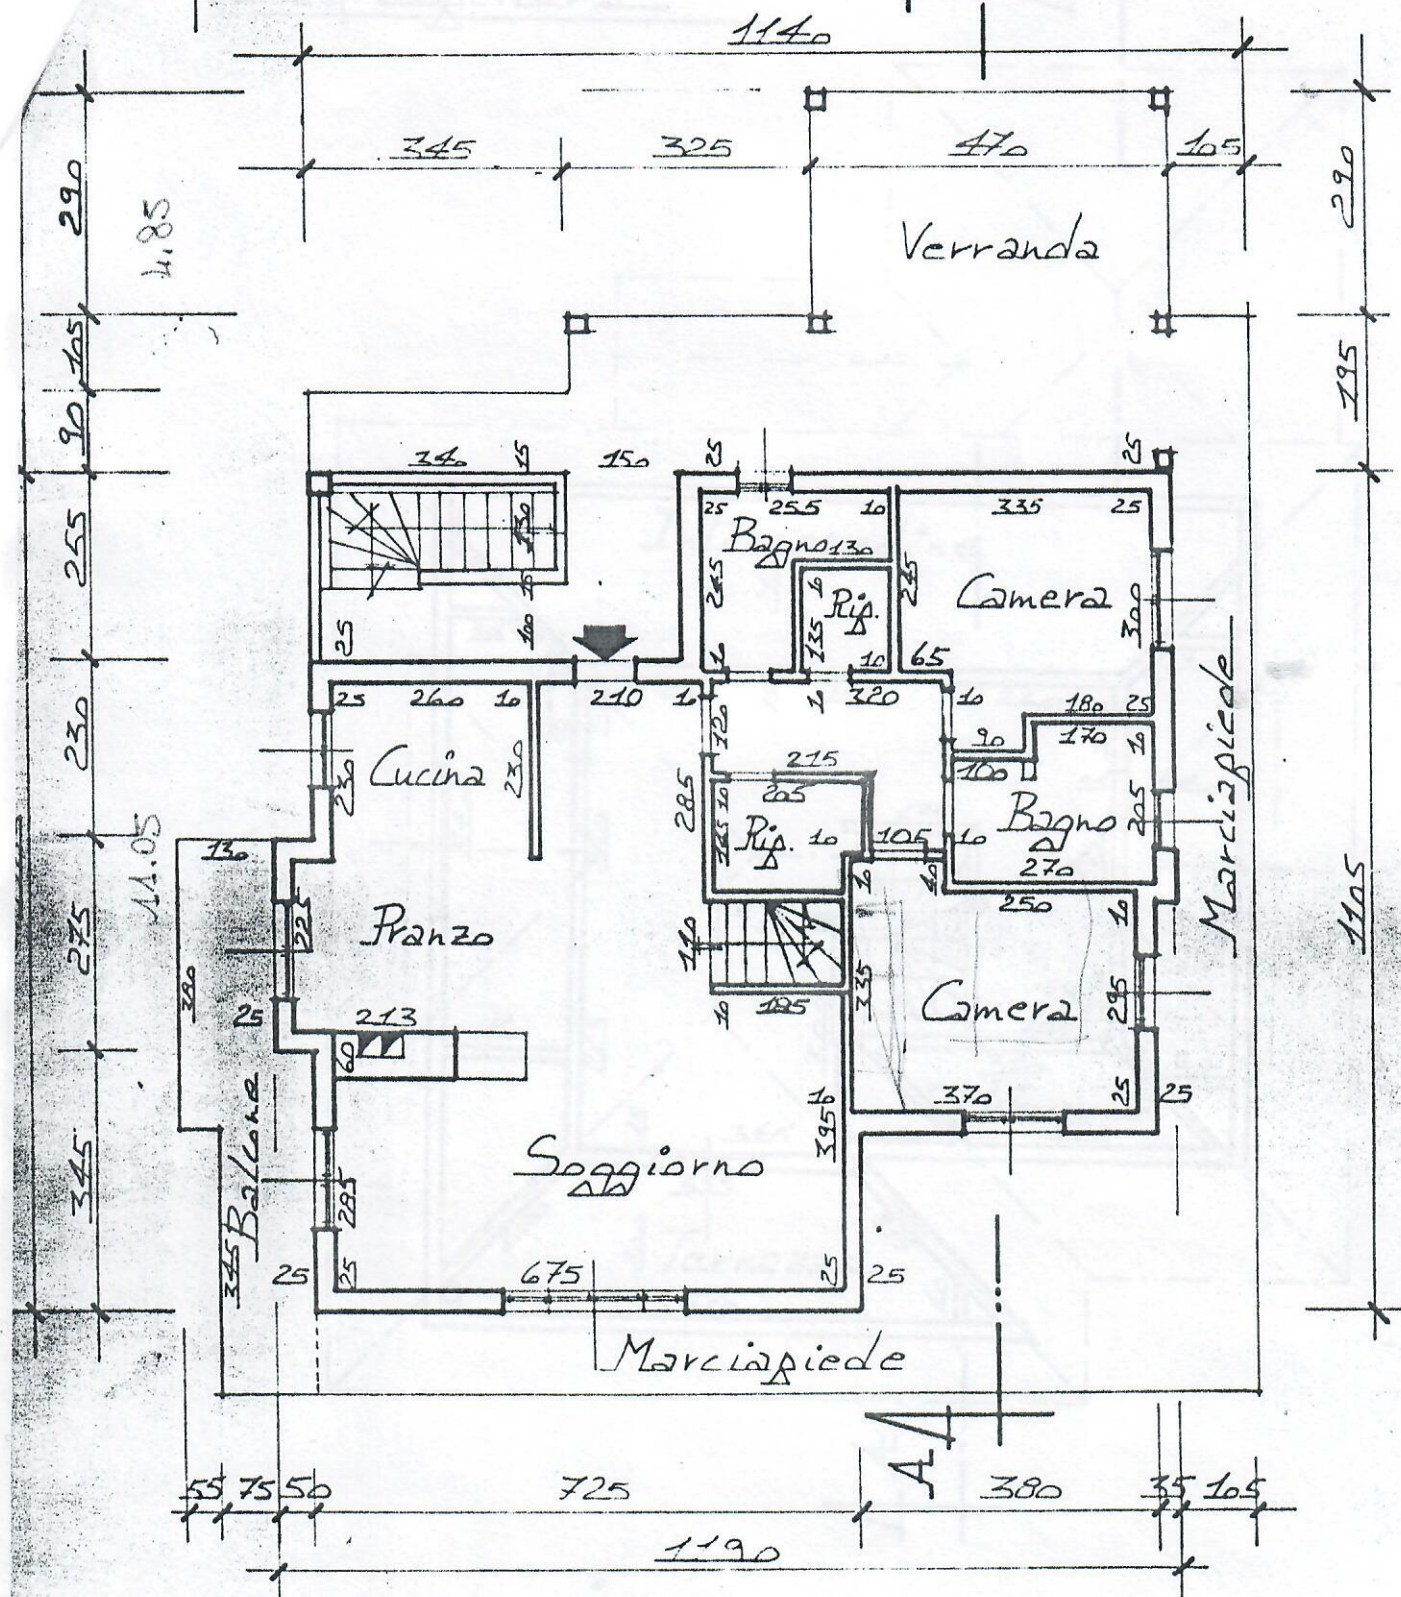

Pianta Abitazione
Progetto realizzato