
Scala 1/100

Copertura

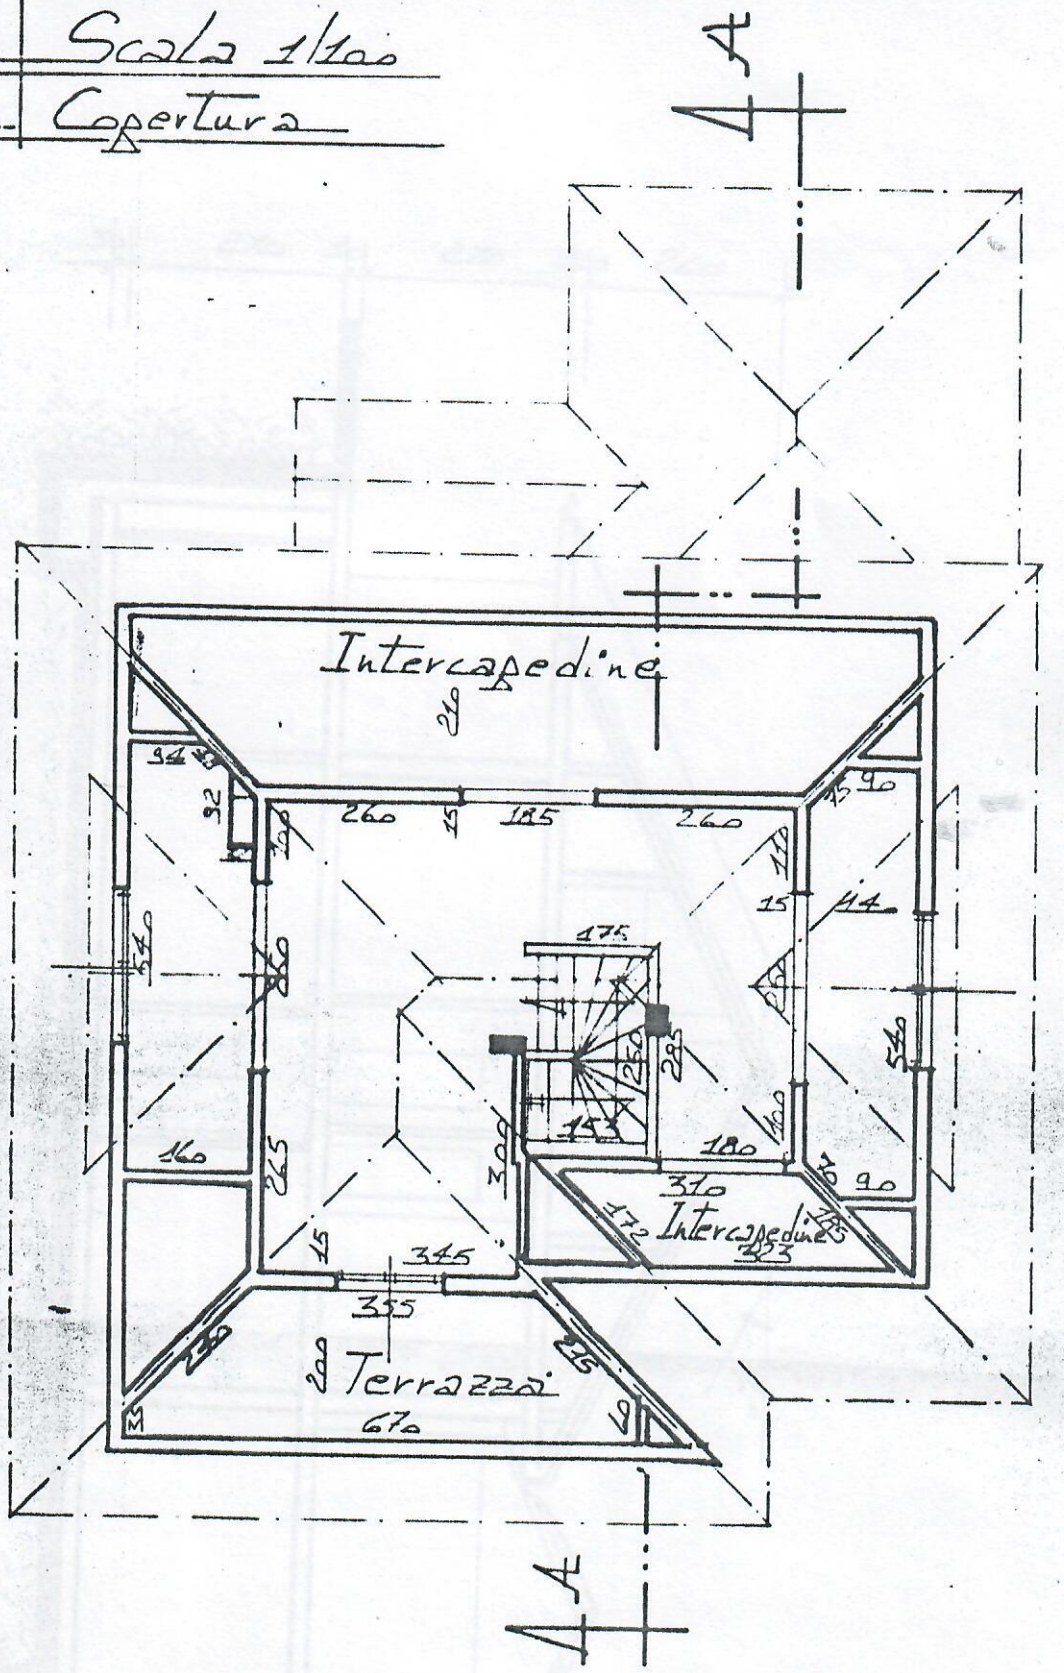

Pianta Sottotetto

Progetto realizzato