


**Agenzia del Territorio
CATASTO FABBRICATI
Ufficio Provinciale di
Imperia**

Dichiarazione protocollo n. IM0060112 del 06/04/2011	
Planimetria di u.i.u. in Comune di Bordighera	
Strada Pisciavina	civ. SNC
Identificativi Catastali:	Compilata da: Molinari Marco
Sezione: BSN	Iscritto all'albo: Geometri
Foglio: 2	Prov. Imperia
Particella: 1959	N. 1277
Subalterno: 2	

Scheda n. 1 Scala 1:200

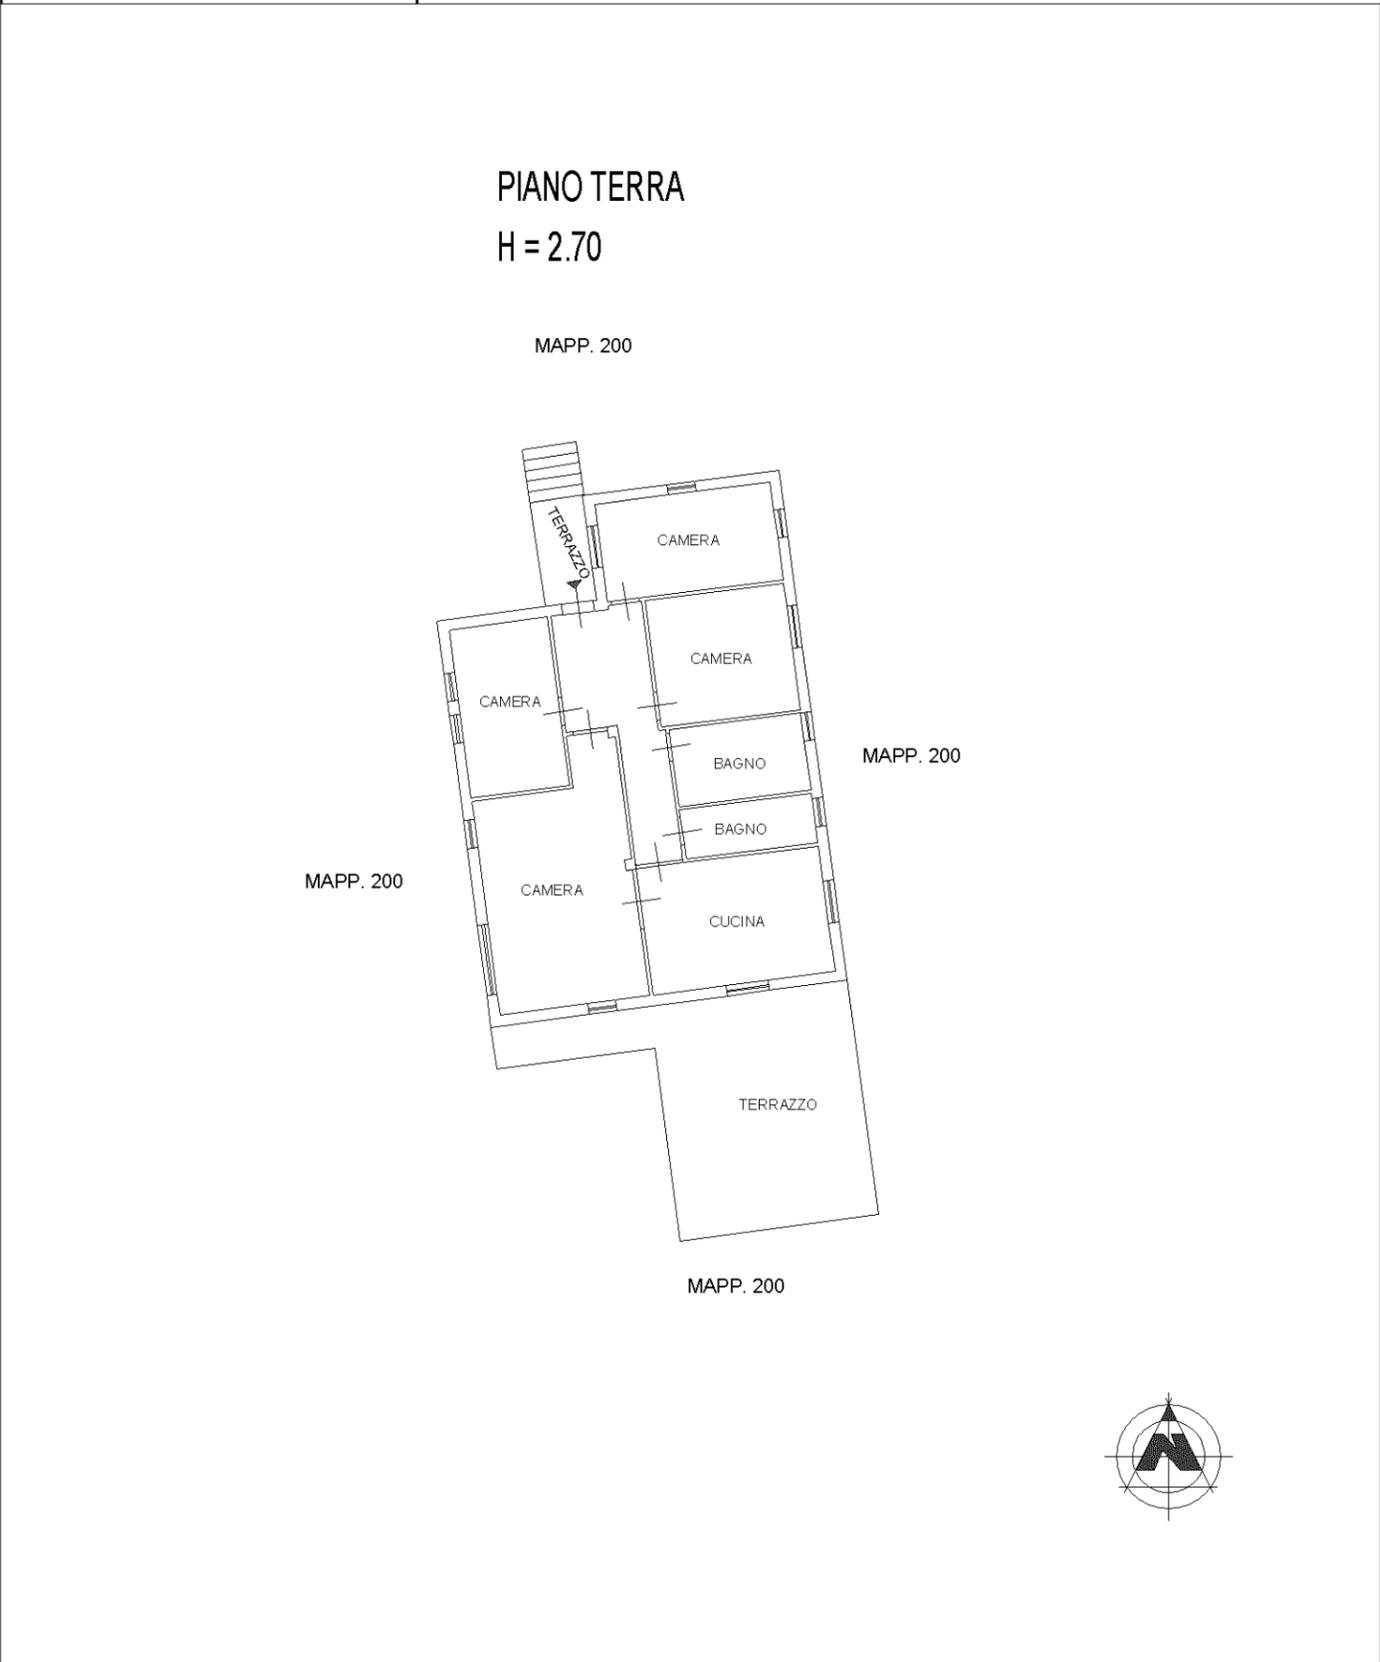

map 01

Catasto dei Fabbricati - Situazione al 11/04/2022 - Comune di BORDIGHERA(A984) - < Sez. urbana BSN - Foglio 2 - Particella 1959 - Subalterno 2 >
VIA PISCIAVINA n. SNC Piano T