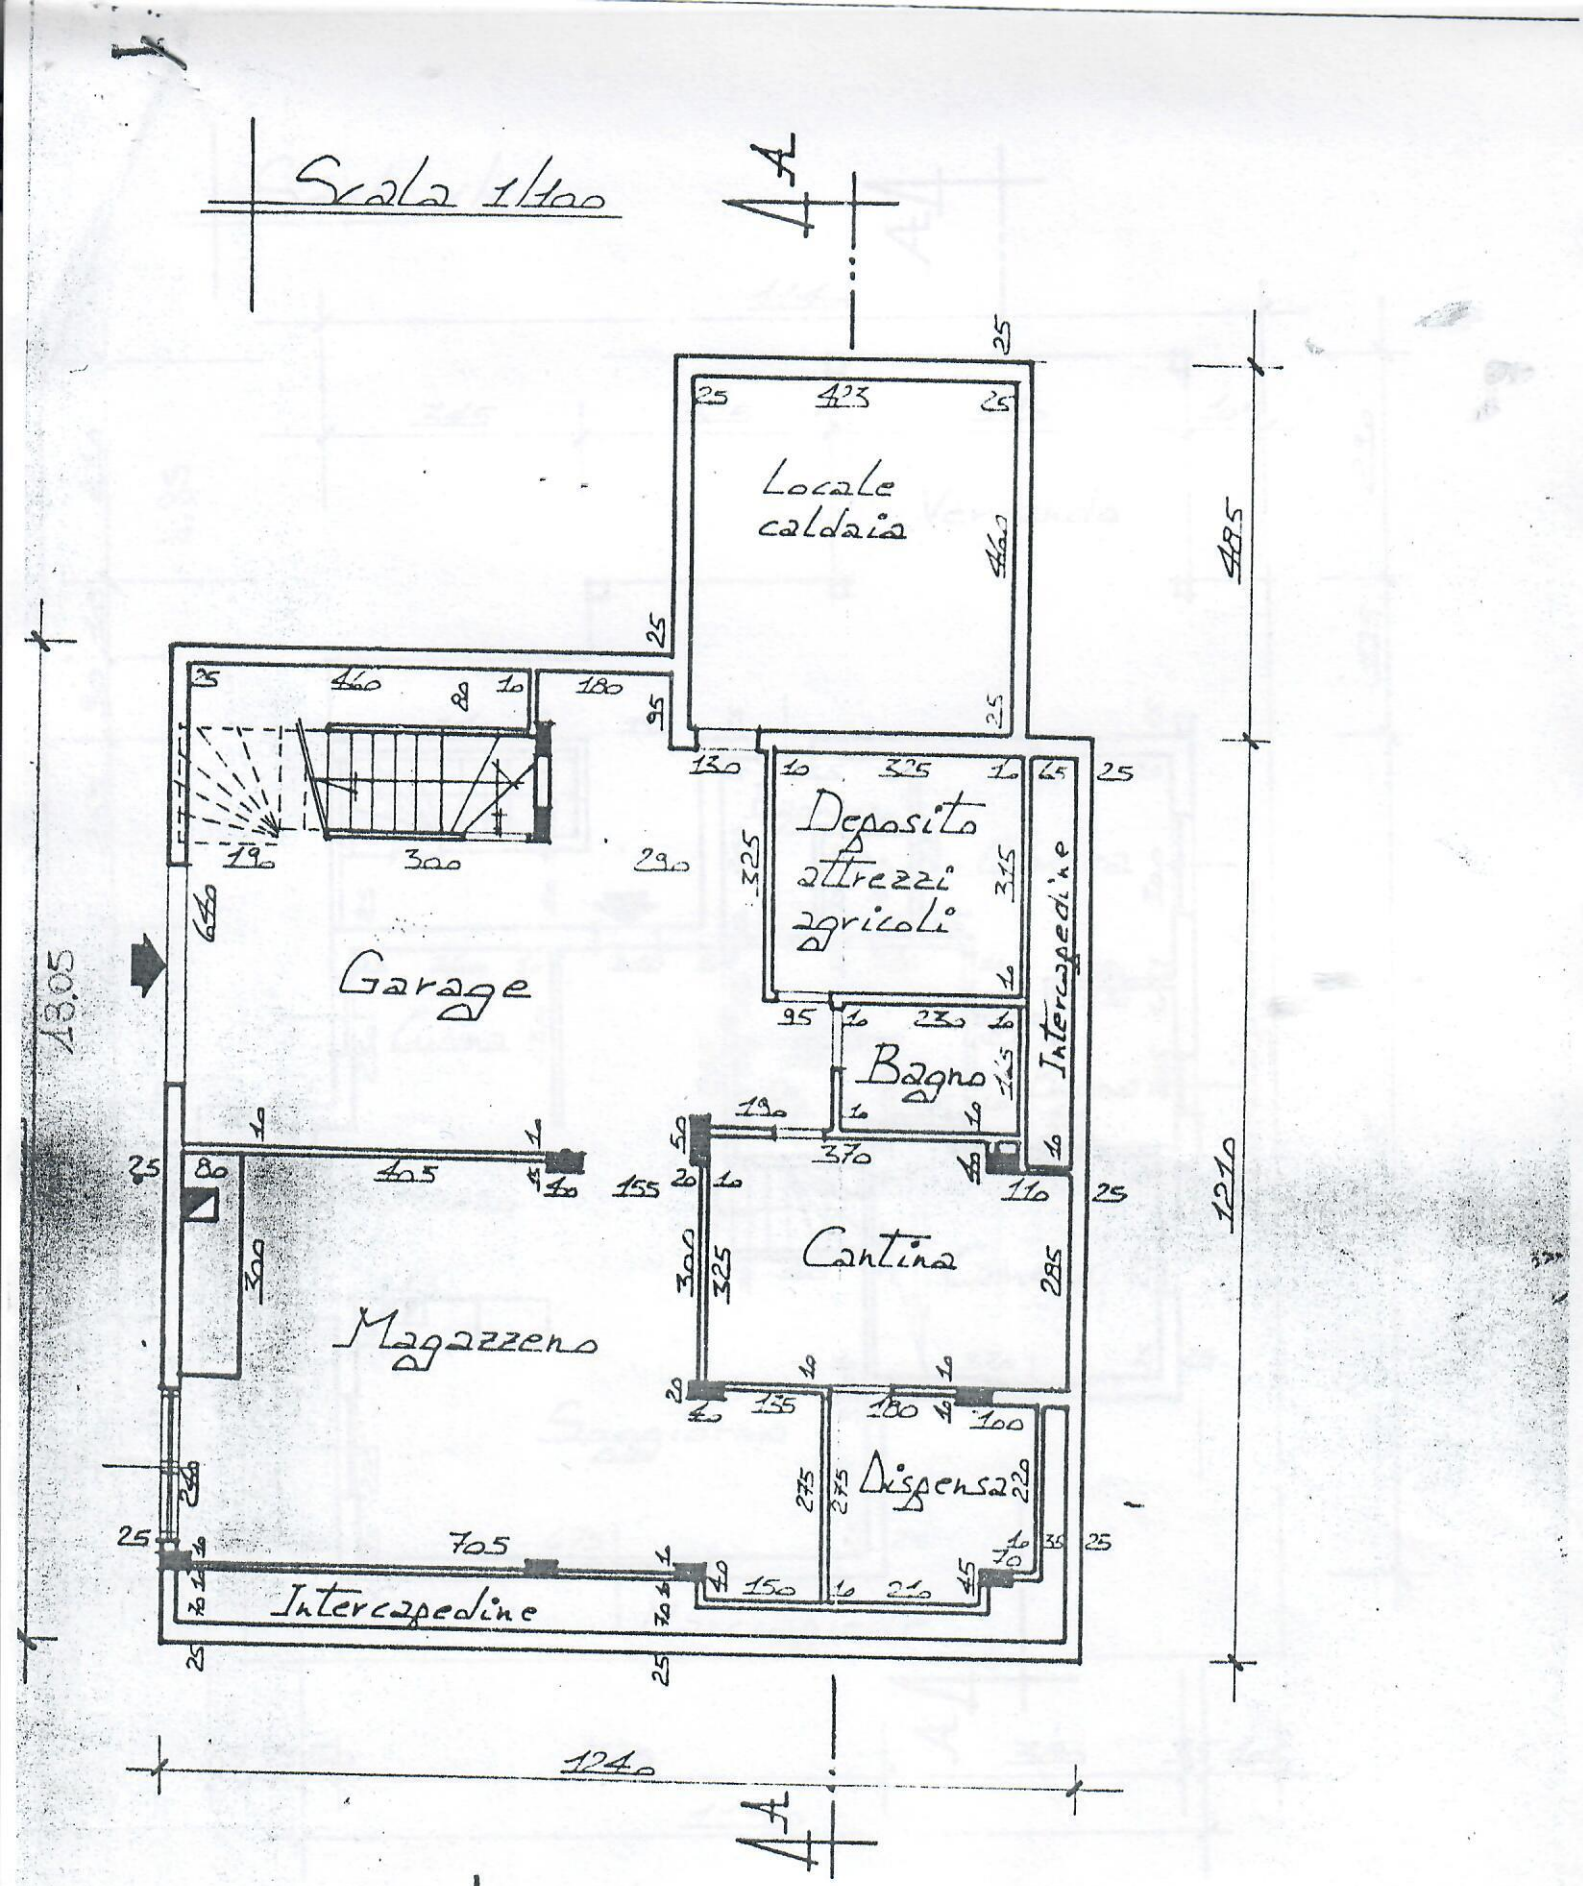


Pianta Seminterrata

Progetto realizzato